


ESCUELA LA CHISPA, YUCUL, SAN RAMON, NICARAGUA

HERMANN MINISTROS ARQUITECTOS 2002


RESUMEN DE MATERIALES PARA UNA UTRIAK Y COCINA

- BLOQUES HUECOS de 6"-640 EN "U" de 6"-180 MEDIA 8"x6"-50
- PIEDRA CANTERA 120
- CIMENTO POR BLOQUES Y PISO
- HIERO 1/4-5/8 y 600 PIES UNIBAN
- PIERKIN 1 M³
- ARENA 1 CAMION
- ZINCO 12'x12' - 50 LISO POR CUBIERTA - 3
- MADERA 2x4x5'-40 1x4 5'-20 NICALIT - 2 PUERTAS - 2 VENTANAS - 4
- 4x8' - 2
- 40"x80"
- 64"x40"

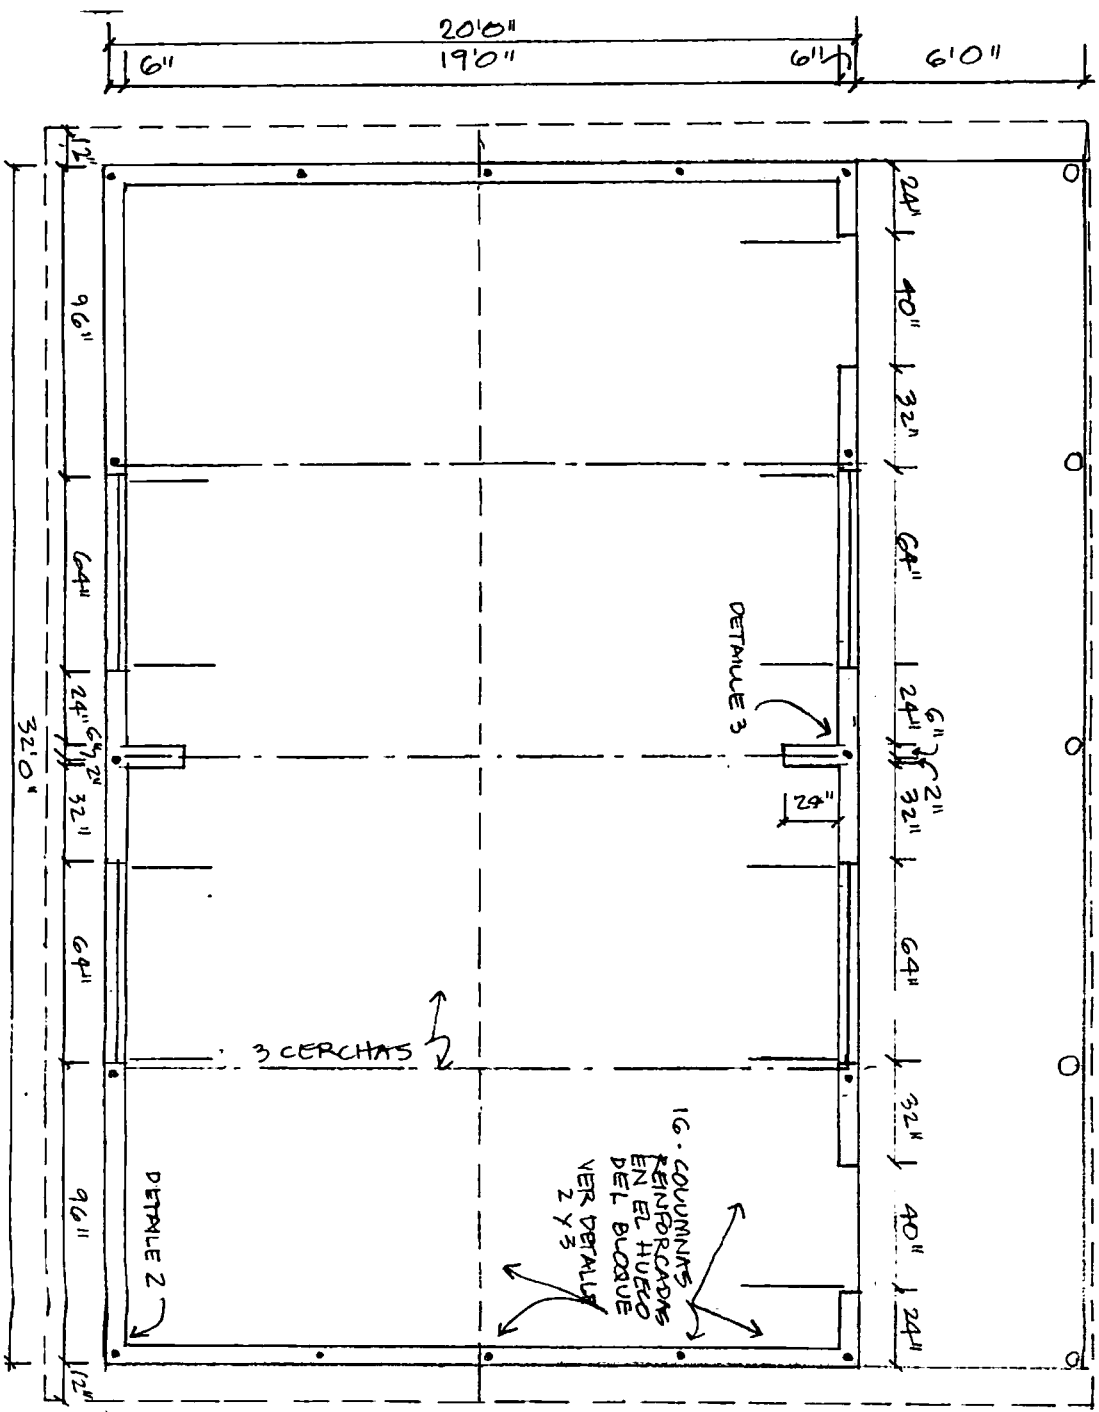


PLANTA ARQUITECTONICA 1/4"=1'0" 640 PIES CUAD. e 600 M²

NOTAS:
 LAS MEDIDAS SON EN PUEGADAS PORQUE LOS BLOQUES SON 16" LARGO 6" ANCHO Y 8" ALTURA
 TODAS LOS HUEZOS DE LOS BLOQUES DEBE ESTAR EN UNA LINEA VERTICAL

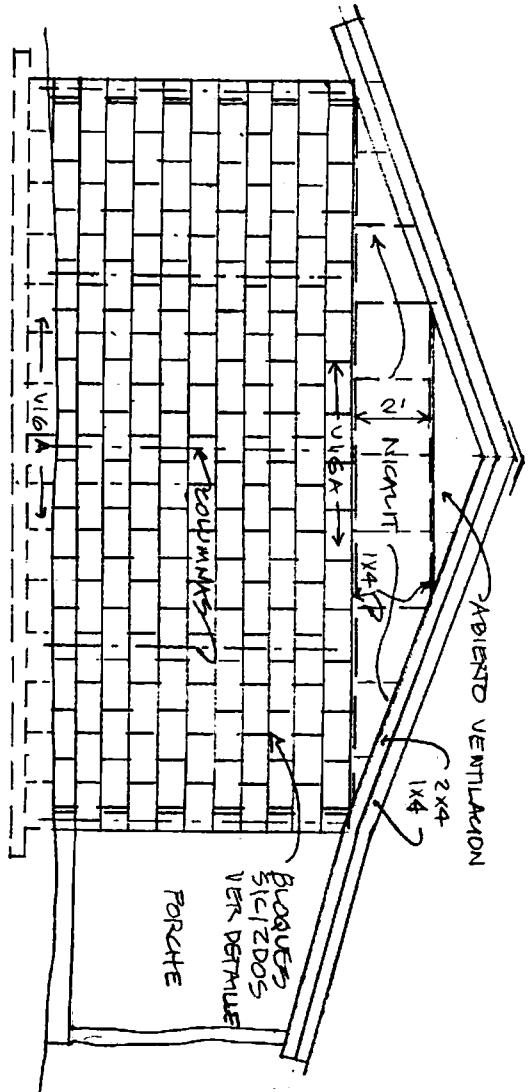

FACHADA ESTE O OESTE

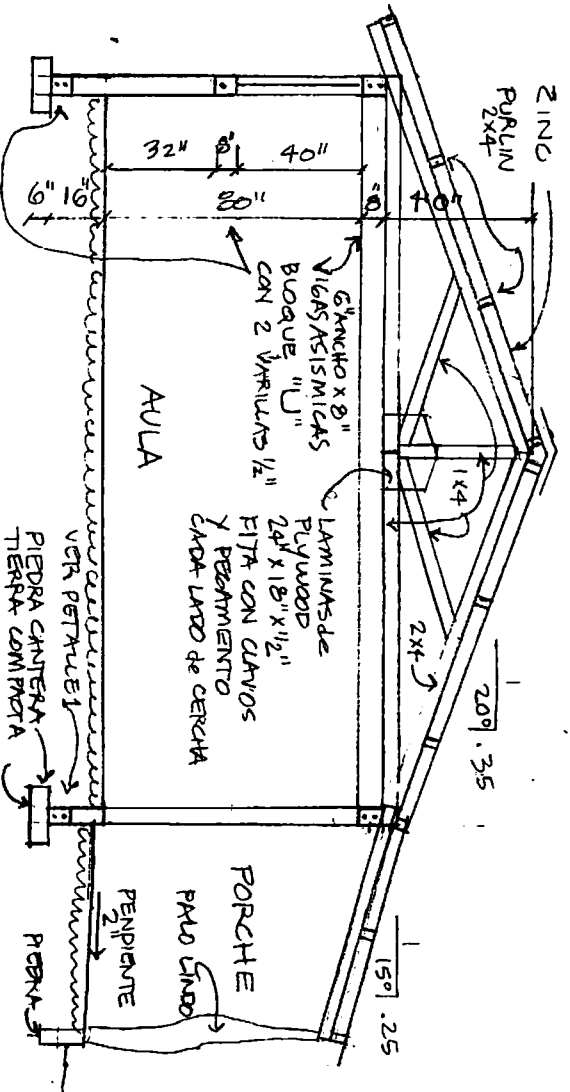

CORTE 1/4"=1'0"